


Проект размещения ограждающих устройств – шлагбаумов на придомовых территориях Многоквартирных домов № 19, корп. 1, 2, 3 по 1-ому Кожуховскому проезду и домов № 3, 5, 7 по ул. Автозаводская города Москвы.

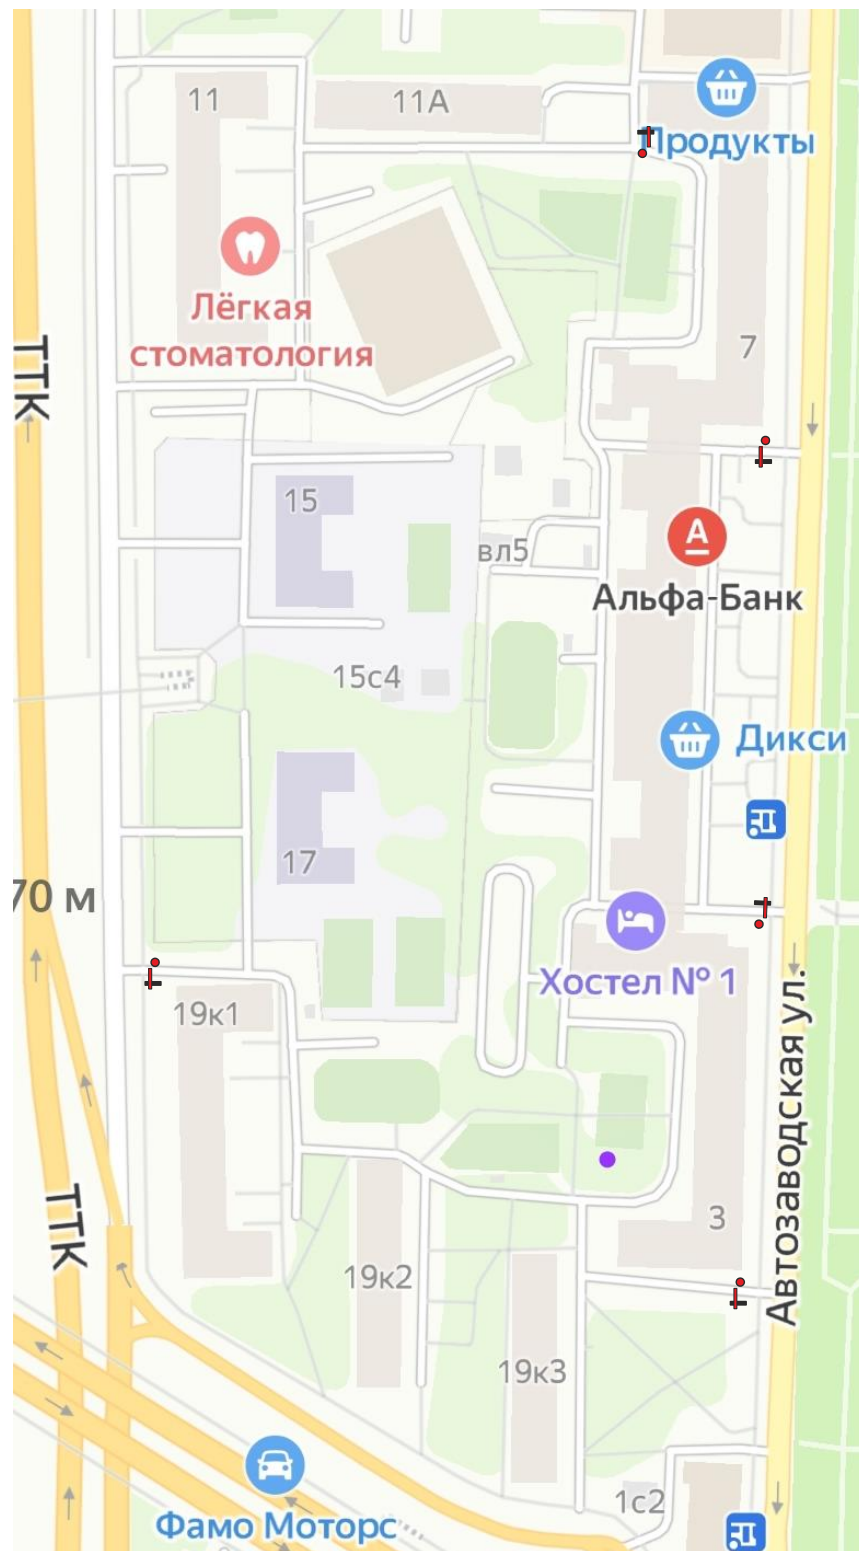

- † - автоматический электромеханический шлагбаум
- - парковочный столбик